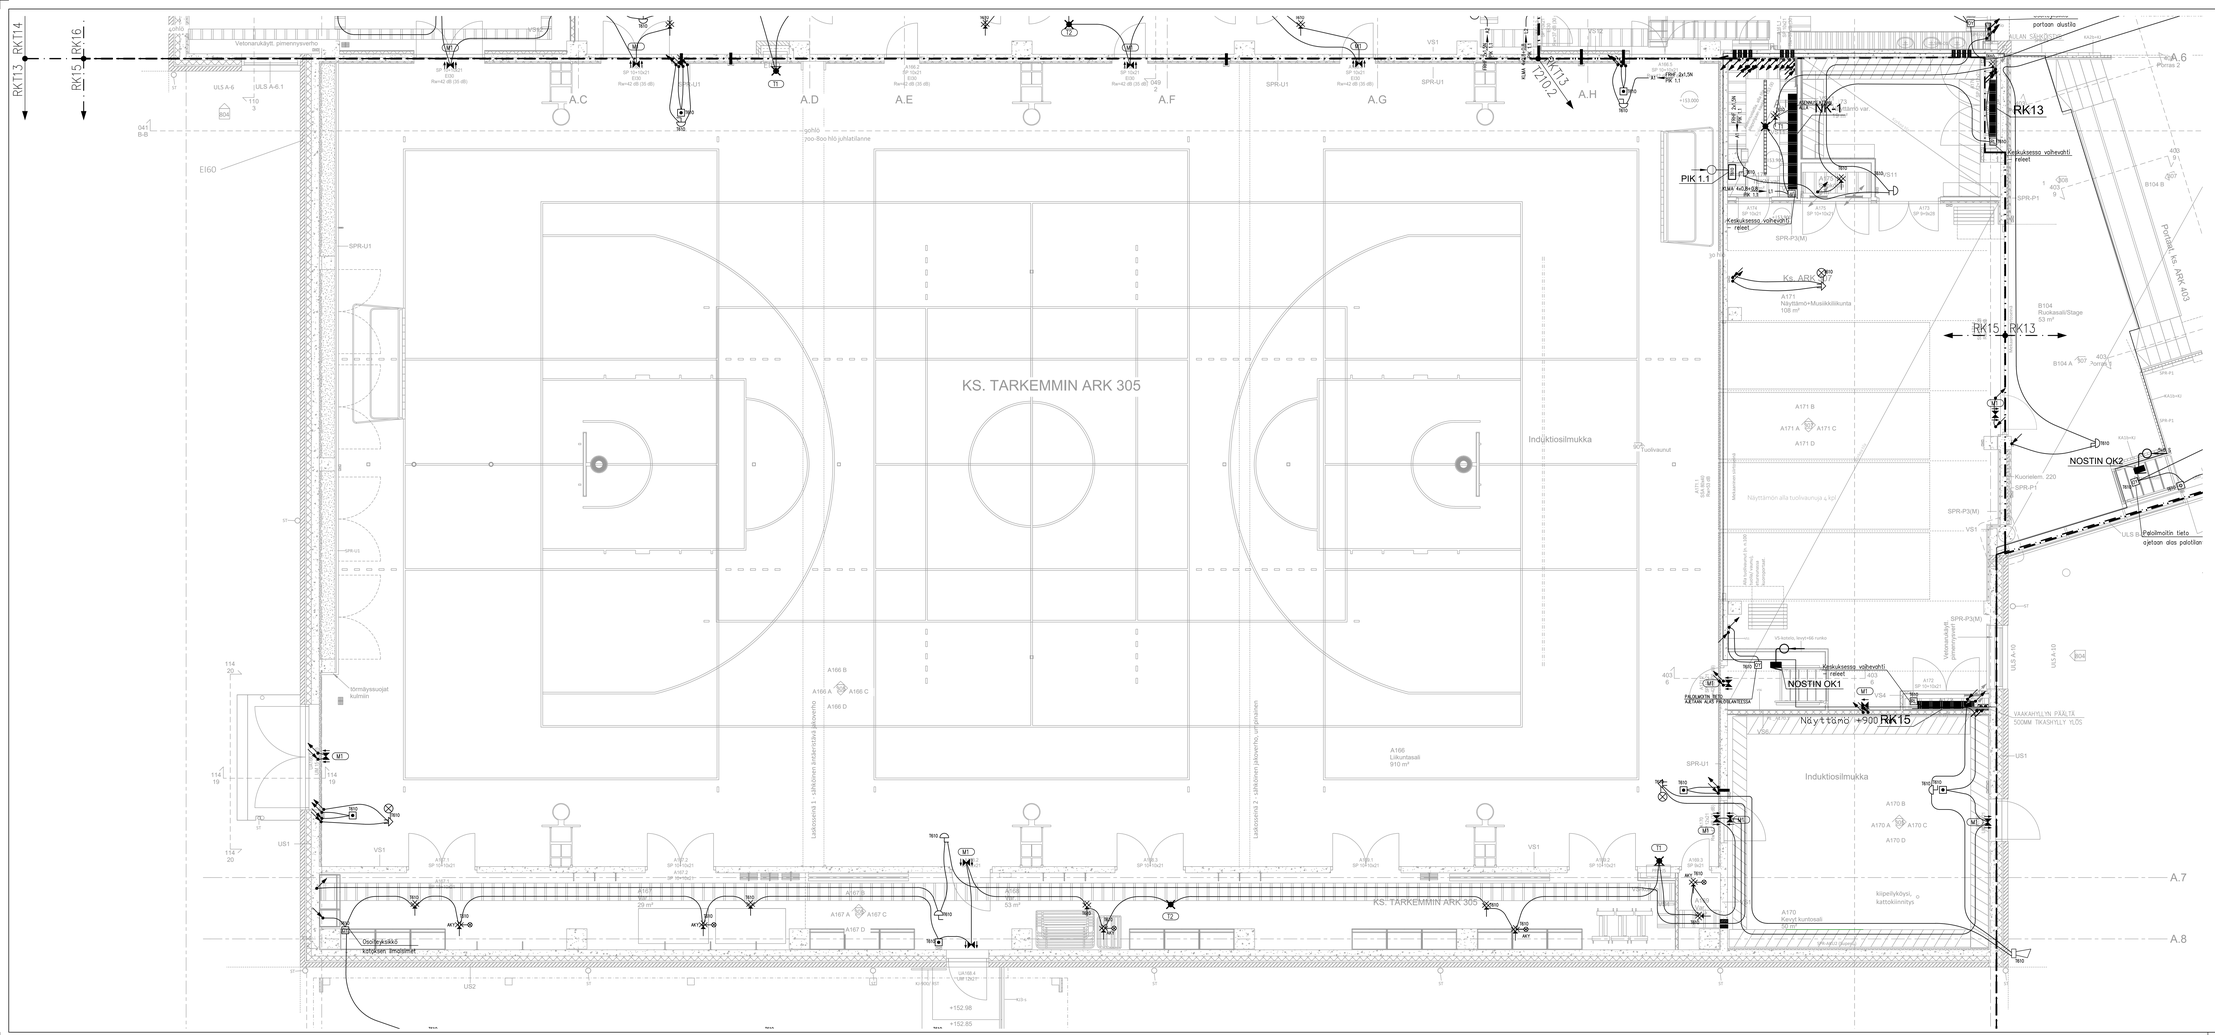

K.osa/Kyjä HERVANTA	Kort./Tilo 7103	Tarttj./Rn.n 1	Virkamiehen merkintöjä varten
Rakennuspaikka UUDISRAKENNUS			Piirustus SÄHKÖ
Rakennuksen nimi ja osoite AHVENISJÄRVEN KOULU Rak. nro 5136 OPISKELIJANKATU 25 33720 TAMPERE			Piirustuksen sisältö PALOILMOITIN– JA TURVAVALAISINJÄRJESTELMÄ 1. KERROS, OSA A2 TASOPIIRUSTUS
			Mittakaava 1:50
REJLERS www.rejlers.fi	Hatanpäänvaltatie 24 33100 Tampere, Finland Tel. +358 20 752 0700 Email: first.last@rejlers.fi		Suunnittelusto Työn n:o SÄH 3411039 Piir. n:o T610–102 Muutos
Pvm 15.12.2023	Suunn. JJH	Tyh.	File name SÄH_A_1krs.dwg